

CORONA HOTEL
CONFERENCE & LODGING

貸会議室


KINUGASA

最大収容人数
レイアウト例
一覧

175m²
53坪


スクール 形式

収容人数 120名(3人掛け)
80名(2人掛け)

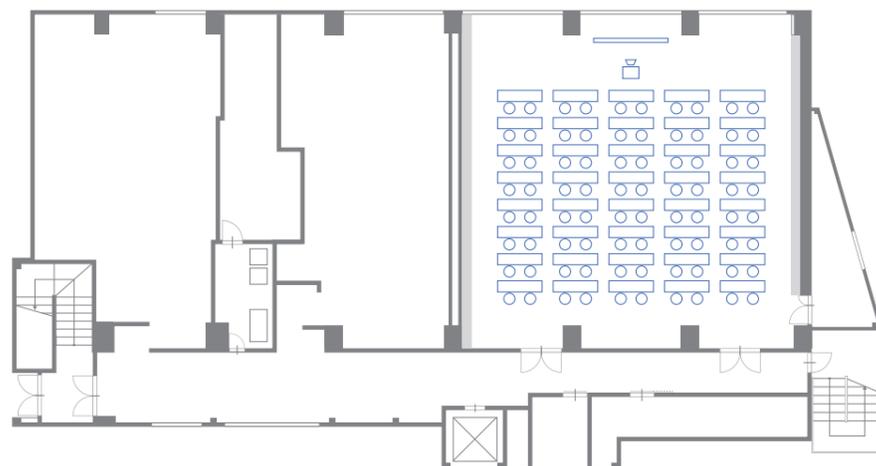


口の字 形式

収容人数 60名(3人掛け)
40名(2人掛け)

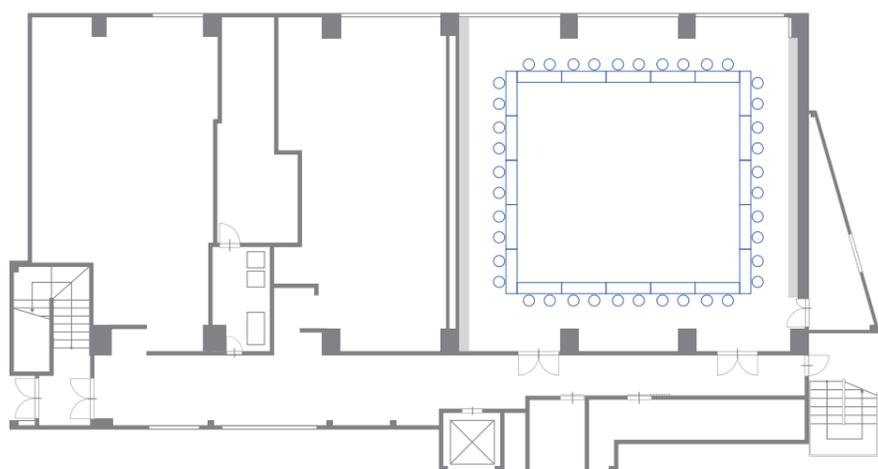

コの字 形式

収容人数 45名(3人掛け)
30名(2人掛け)

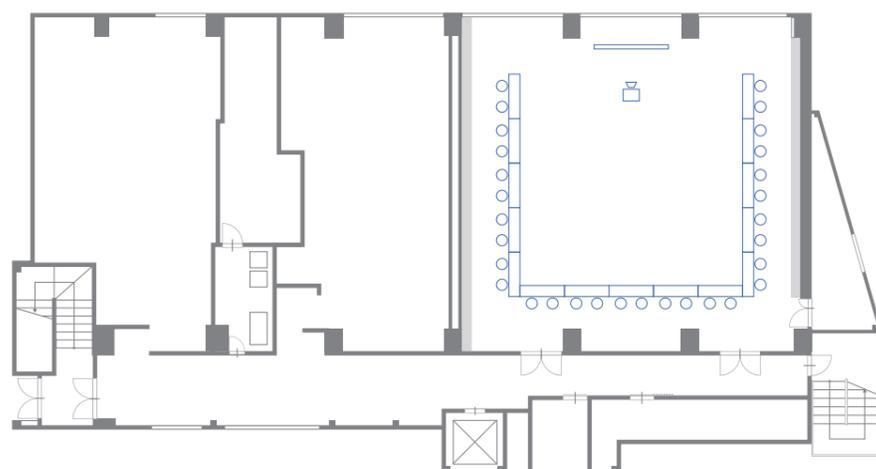


シアター 形式

収容人数 240名



島型 形式

収容人数 108名(3人掛け)
72名(2人掛け)

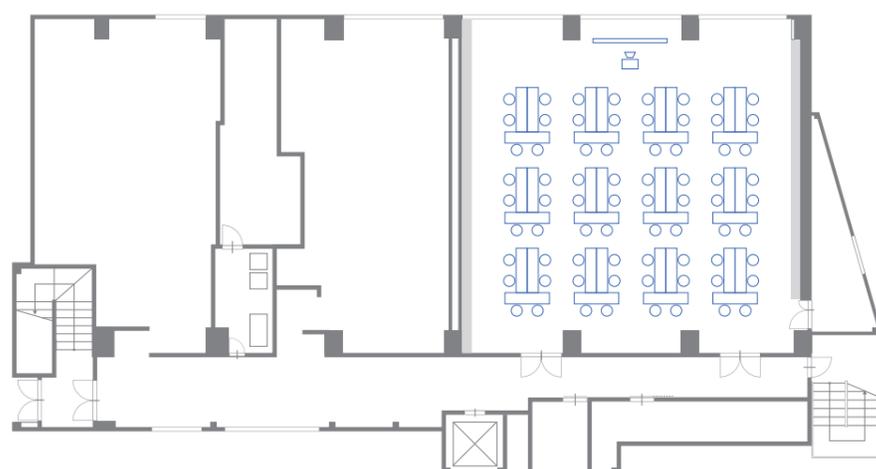

※図例は2人掛けの例となります。


KINUGASA

175㎡
53坪

スクール形式 最大収容例

収容人数 120名(3人掛け) / 80名(2人掛け)

1800
450  ※テーブル寸法=長さ1800mm×巾450mm

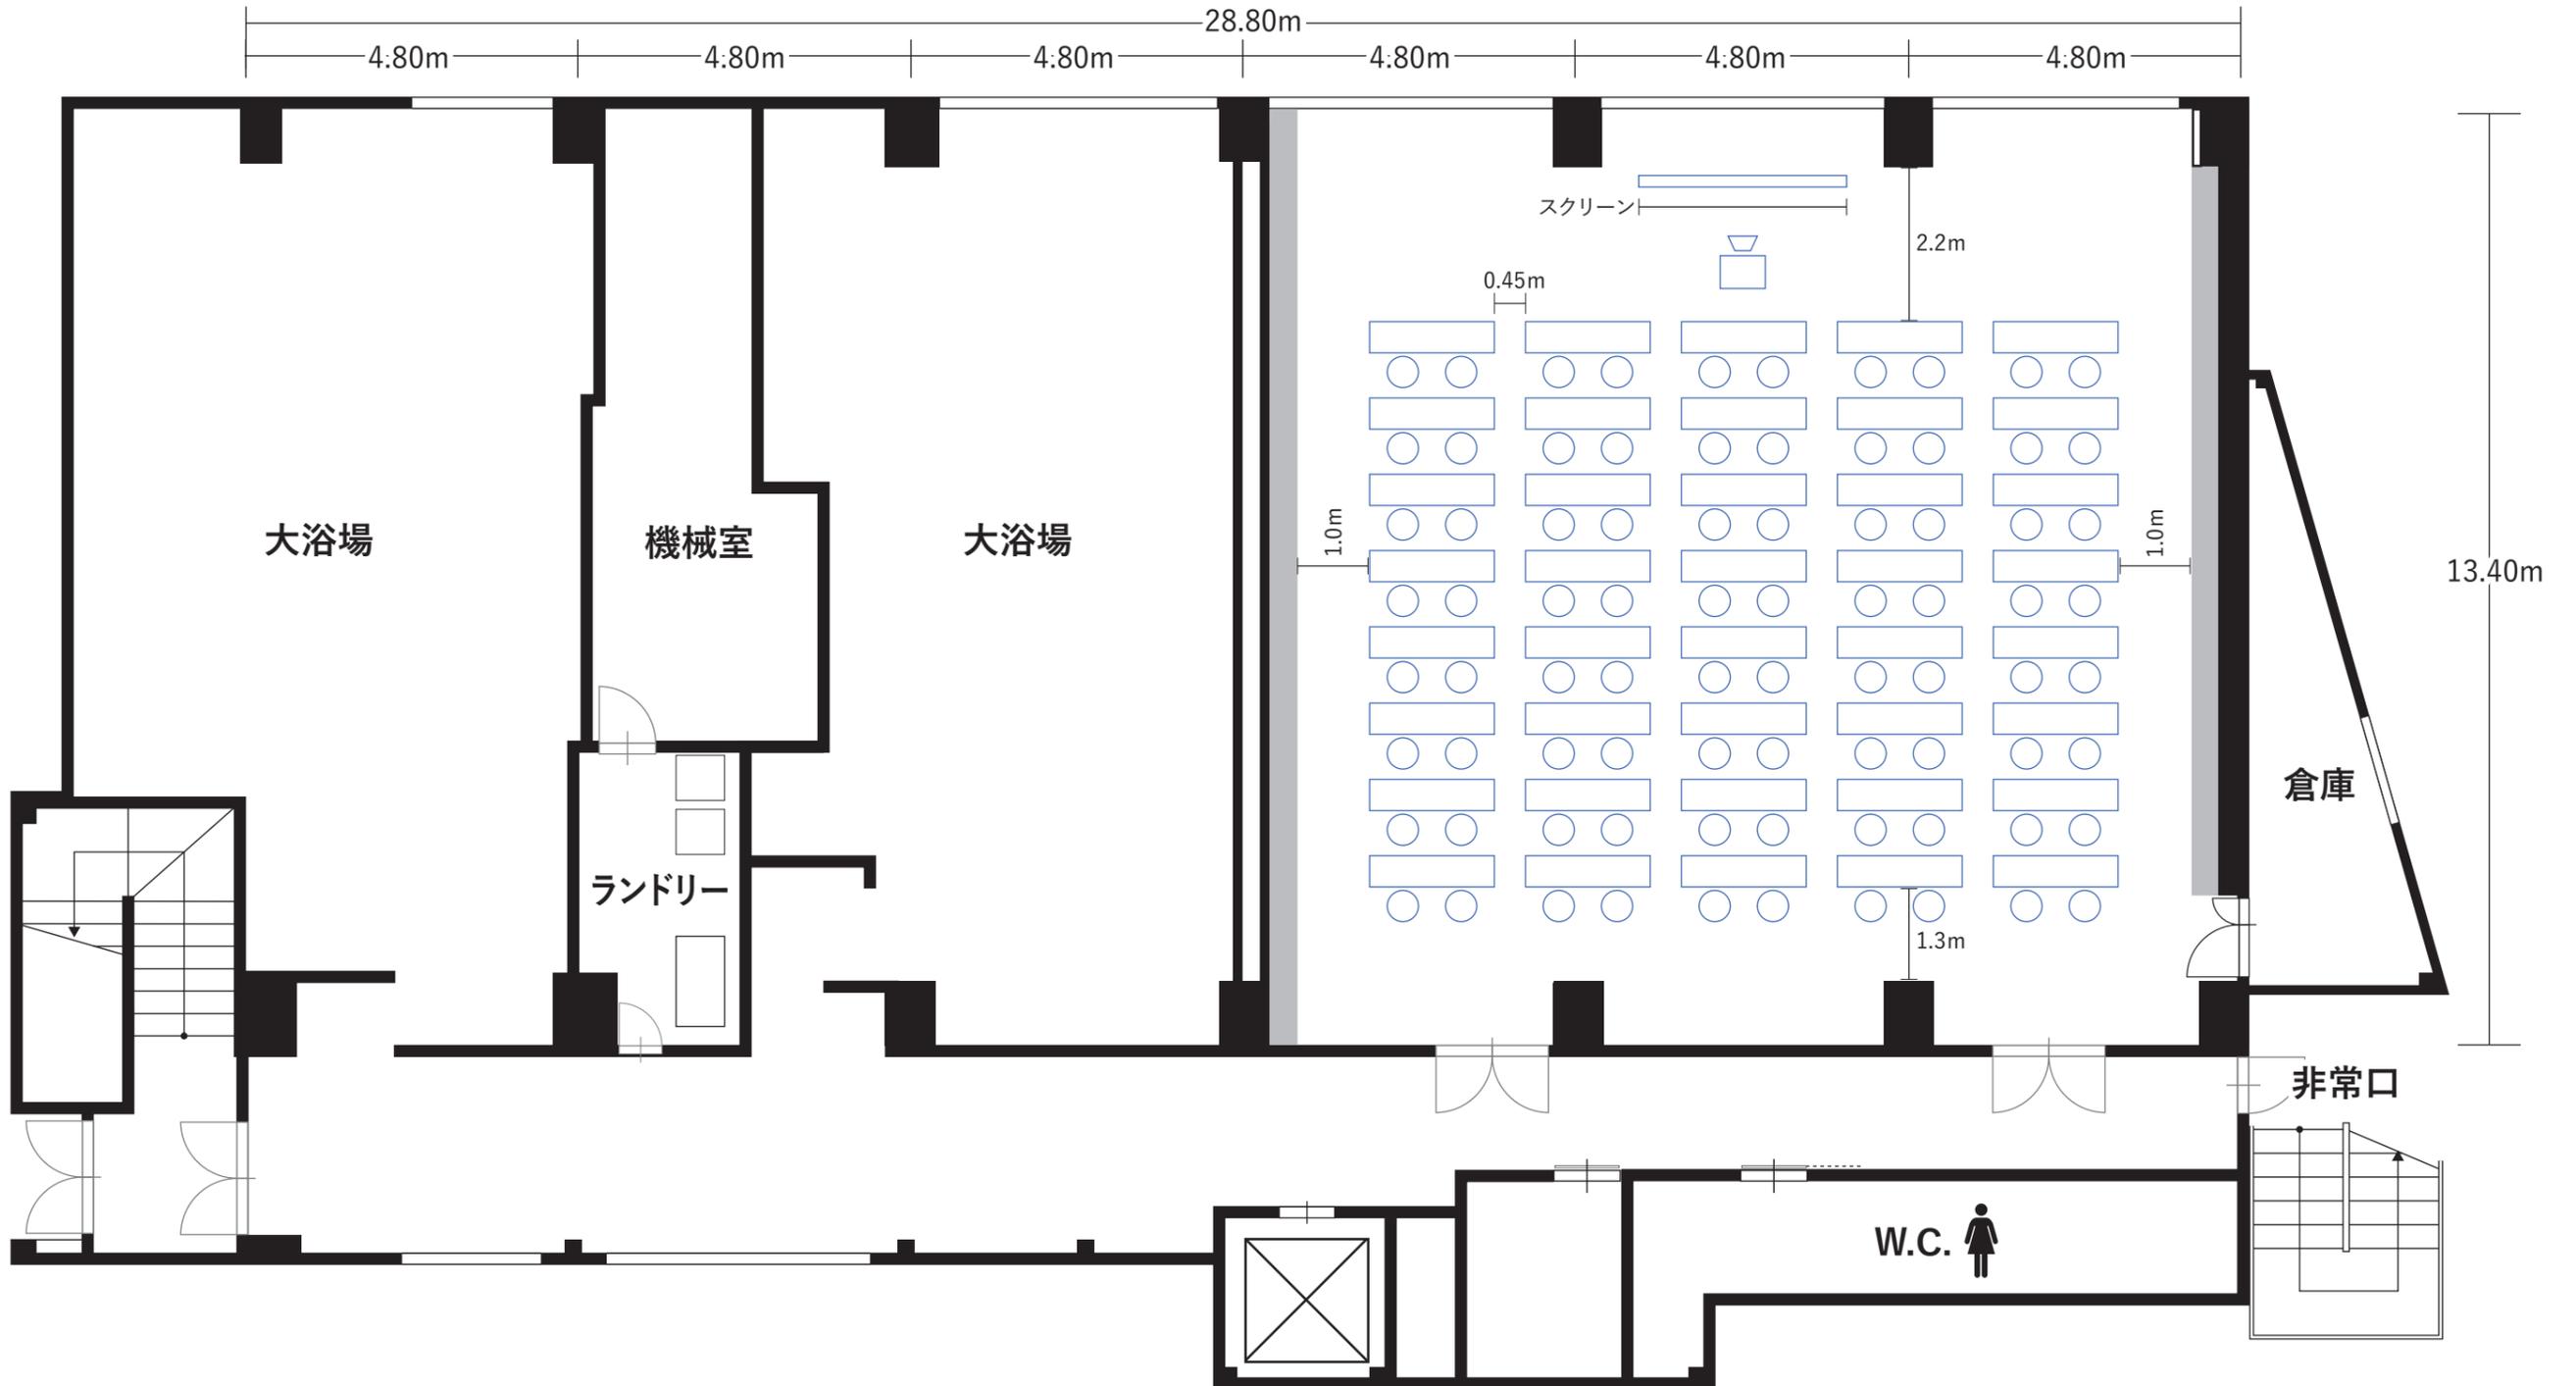


KINUGASA

175㎡
53坪

口の字形式 最大収容例

収容人数 60名(3人掛け) / 40名(2人掛け)

1800
450 ※テーブル寸法=長さ1800mm×巾450mm

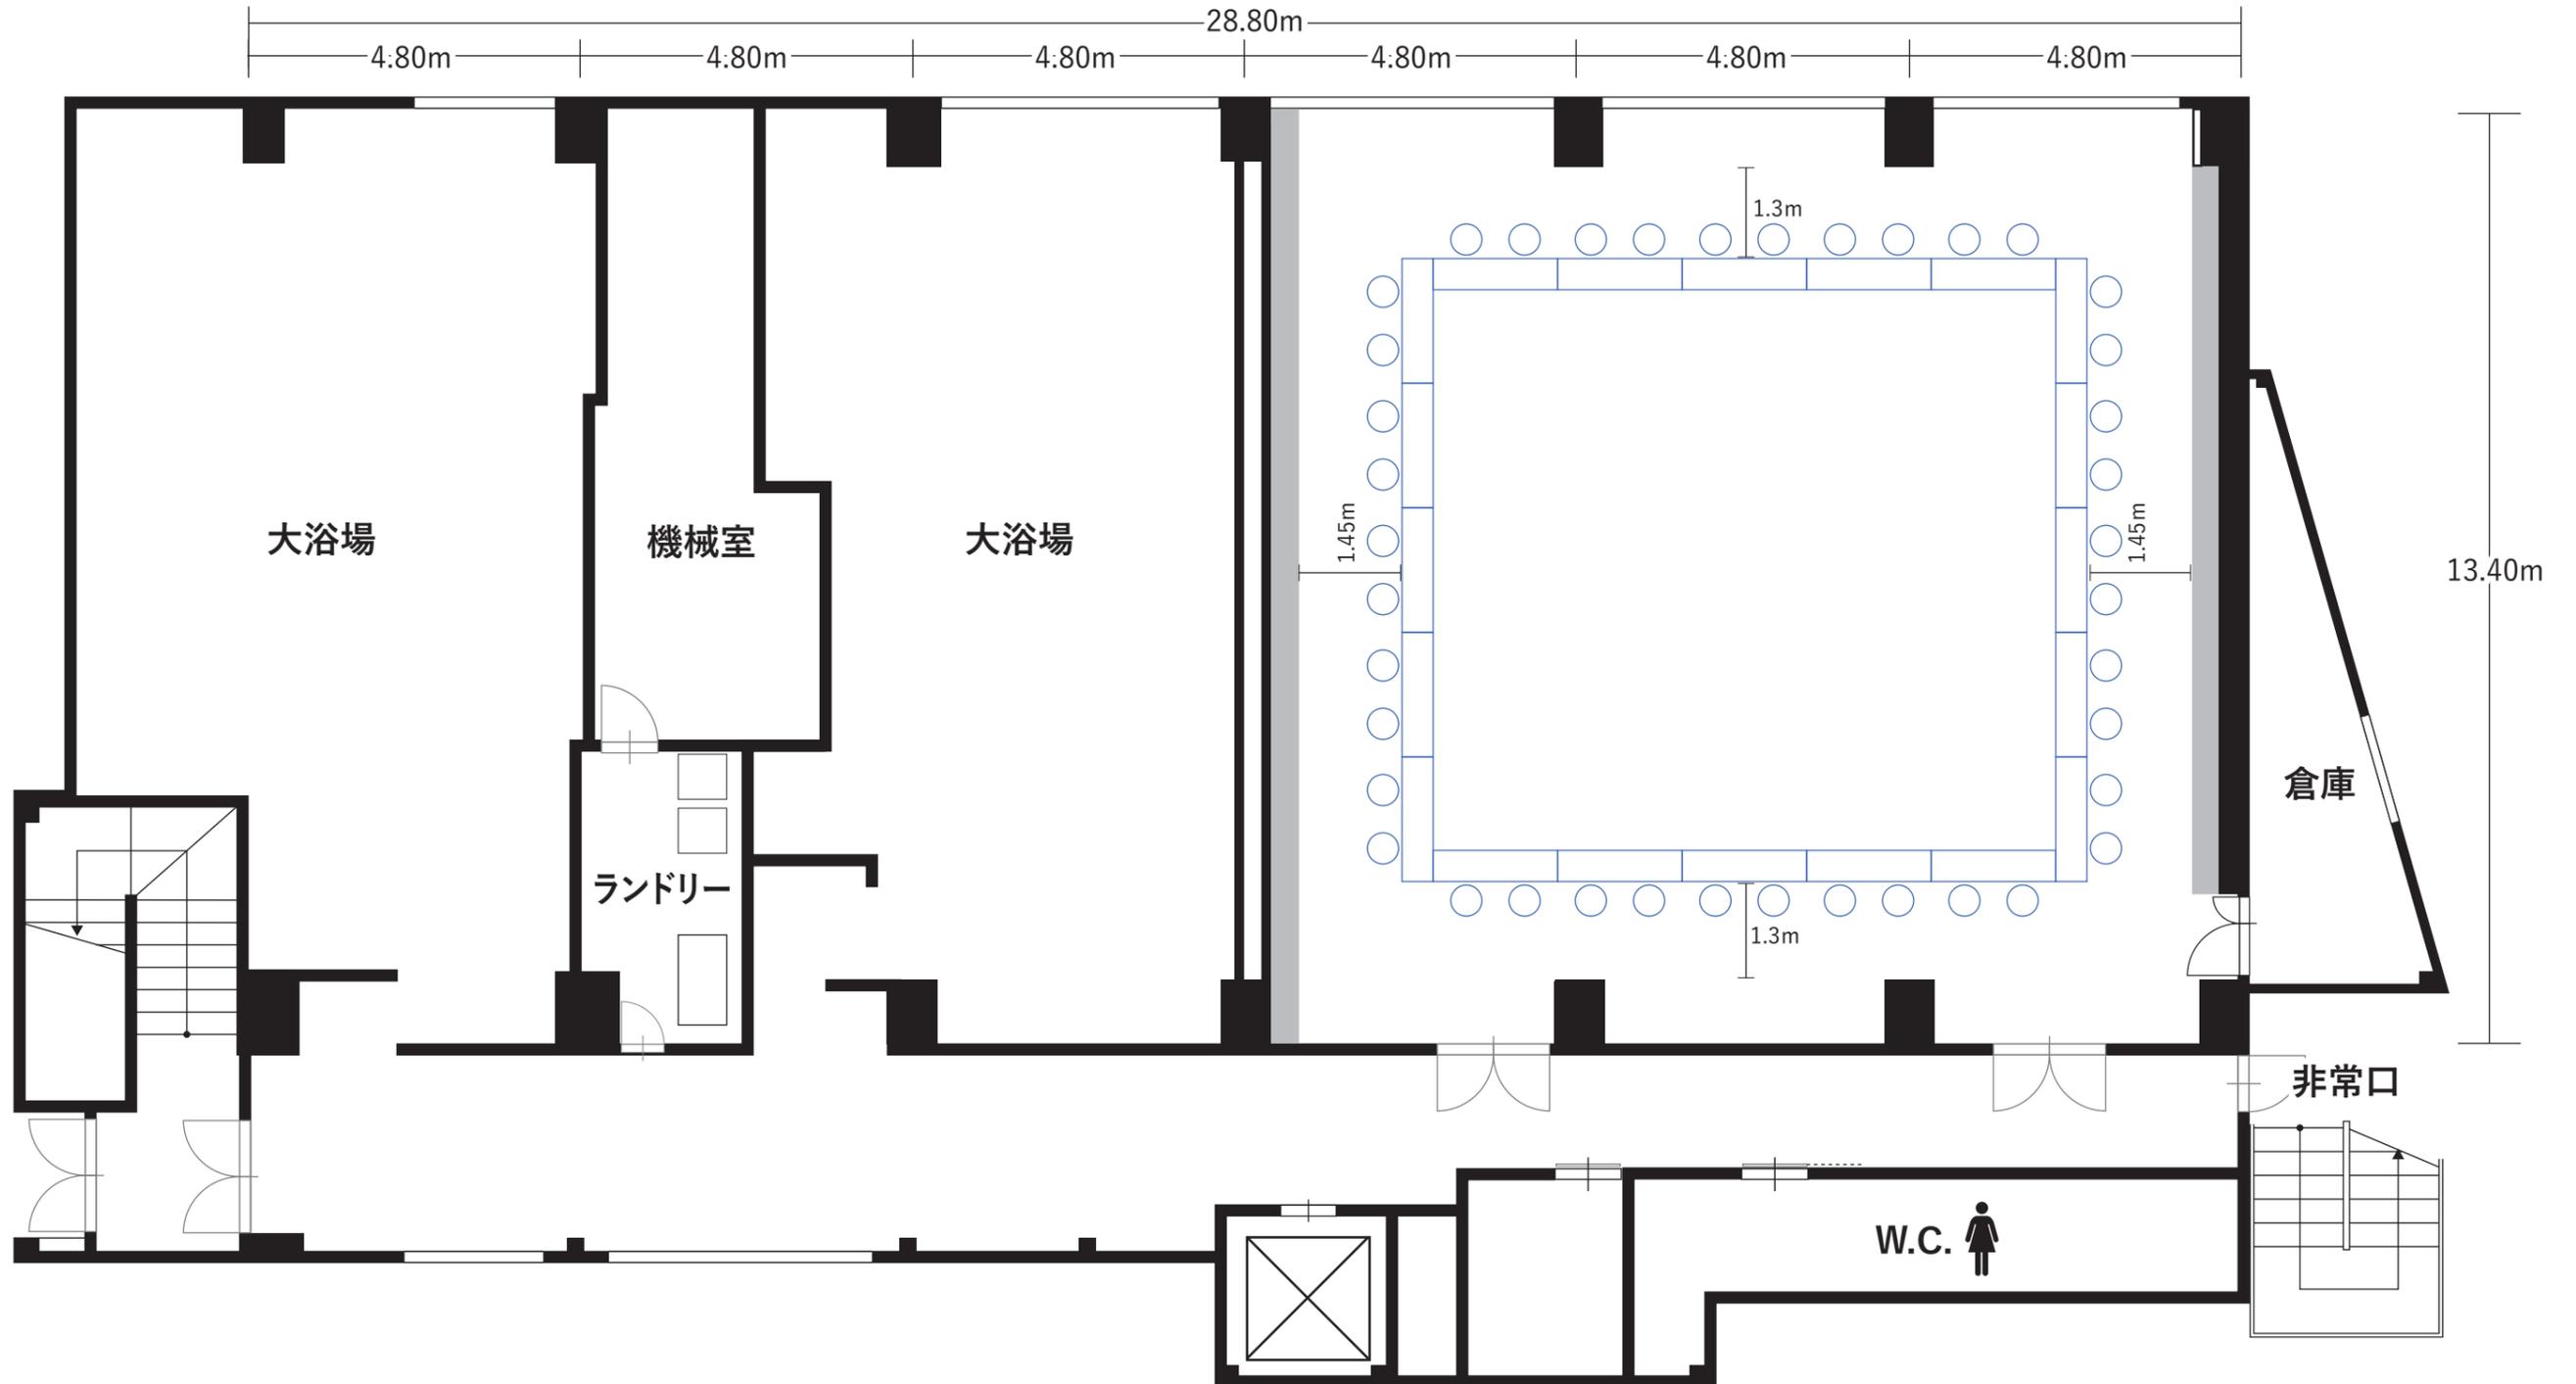


KINUGASA

175㎡
53坪

コの字形 最大収容例

収容人数 45名(3人掛け) / 30名(2人掛け)

1800
450 ※テーブル寸法=長さ1800mm×巾450mm

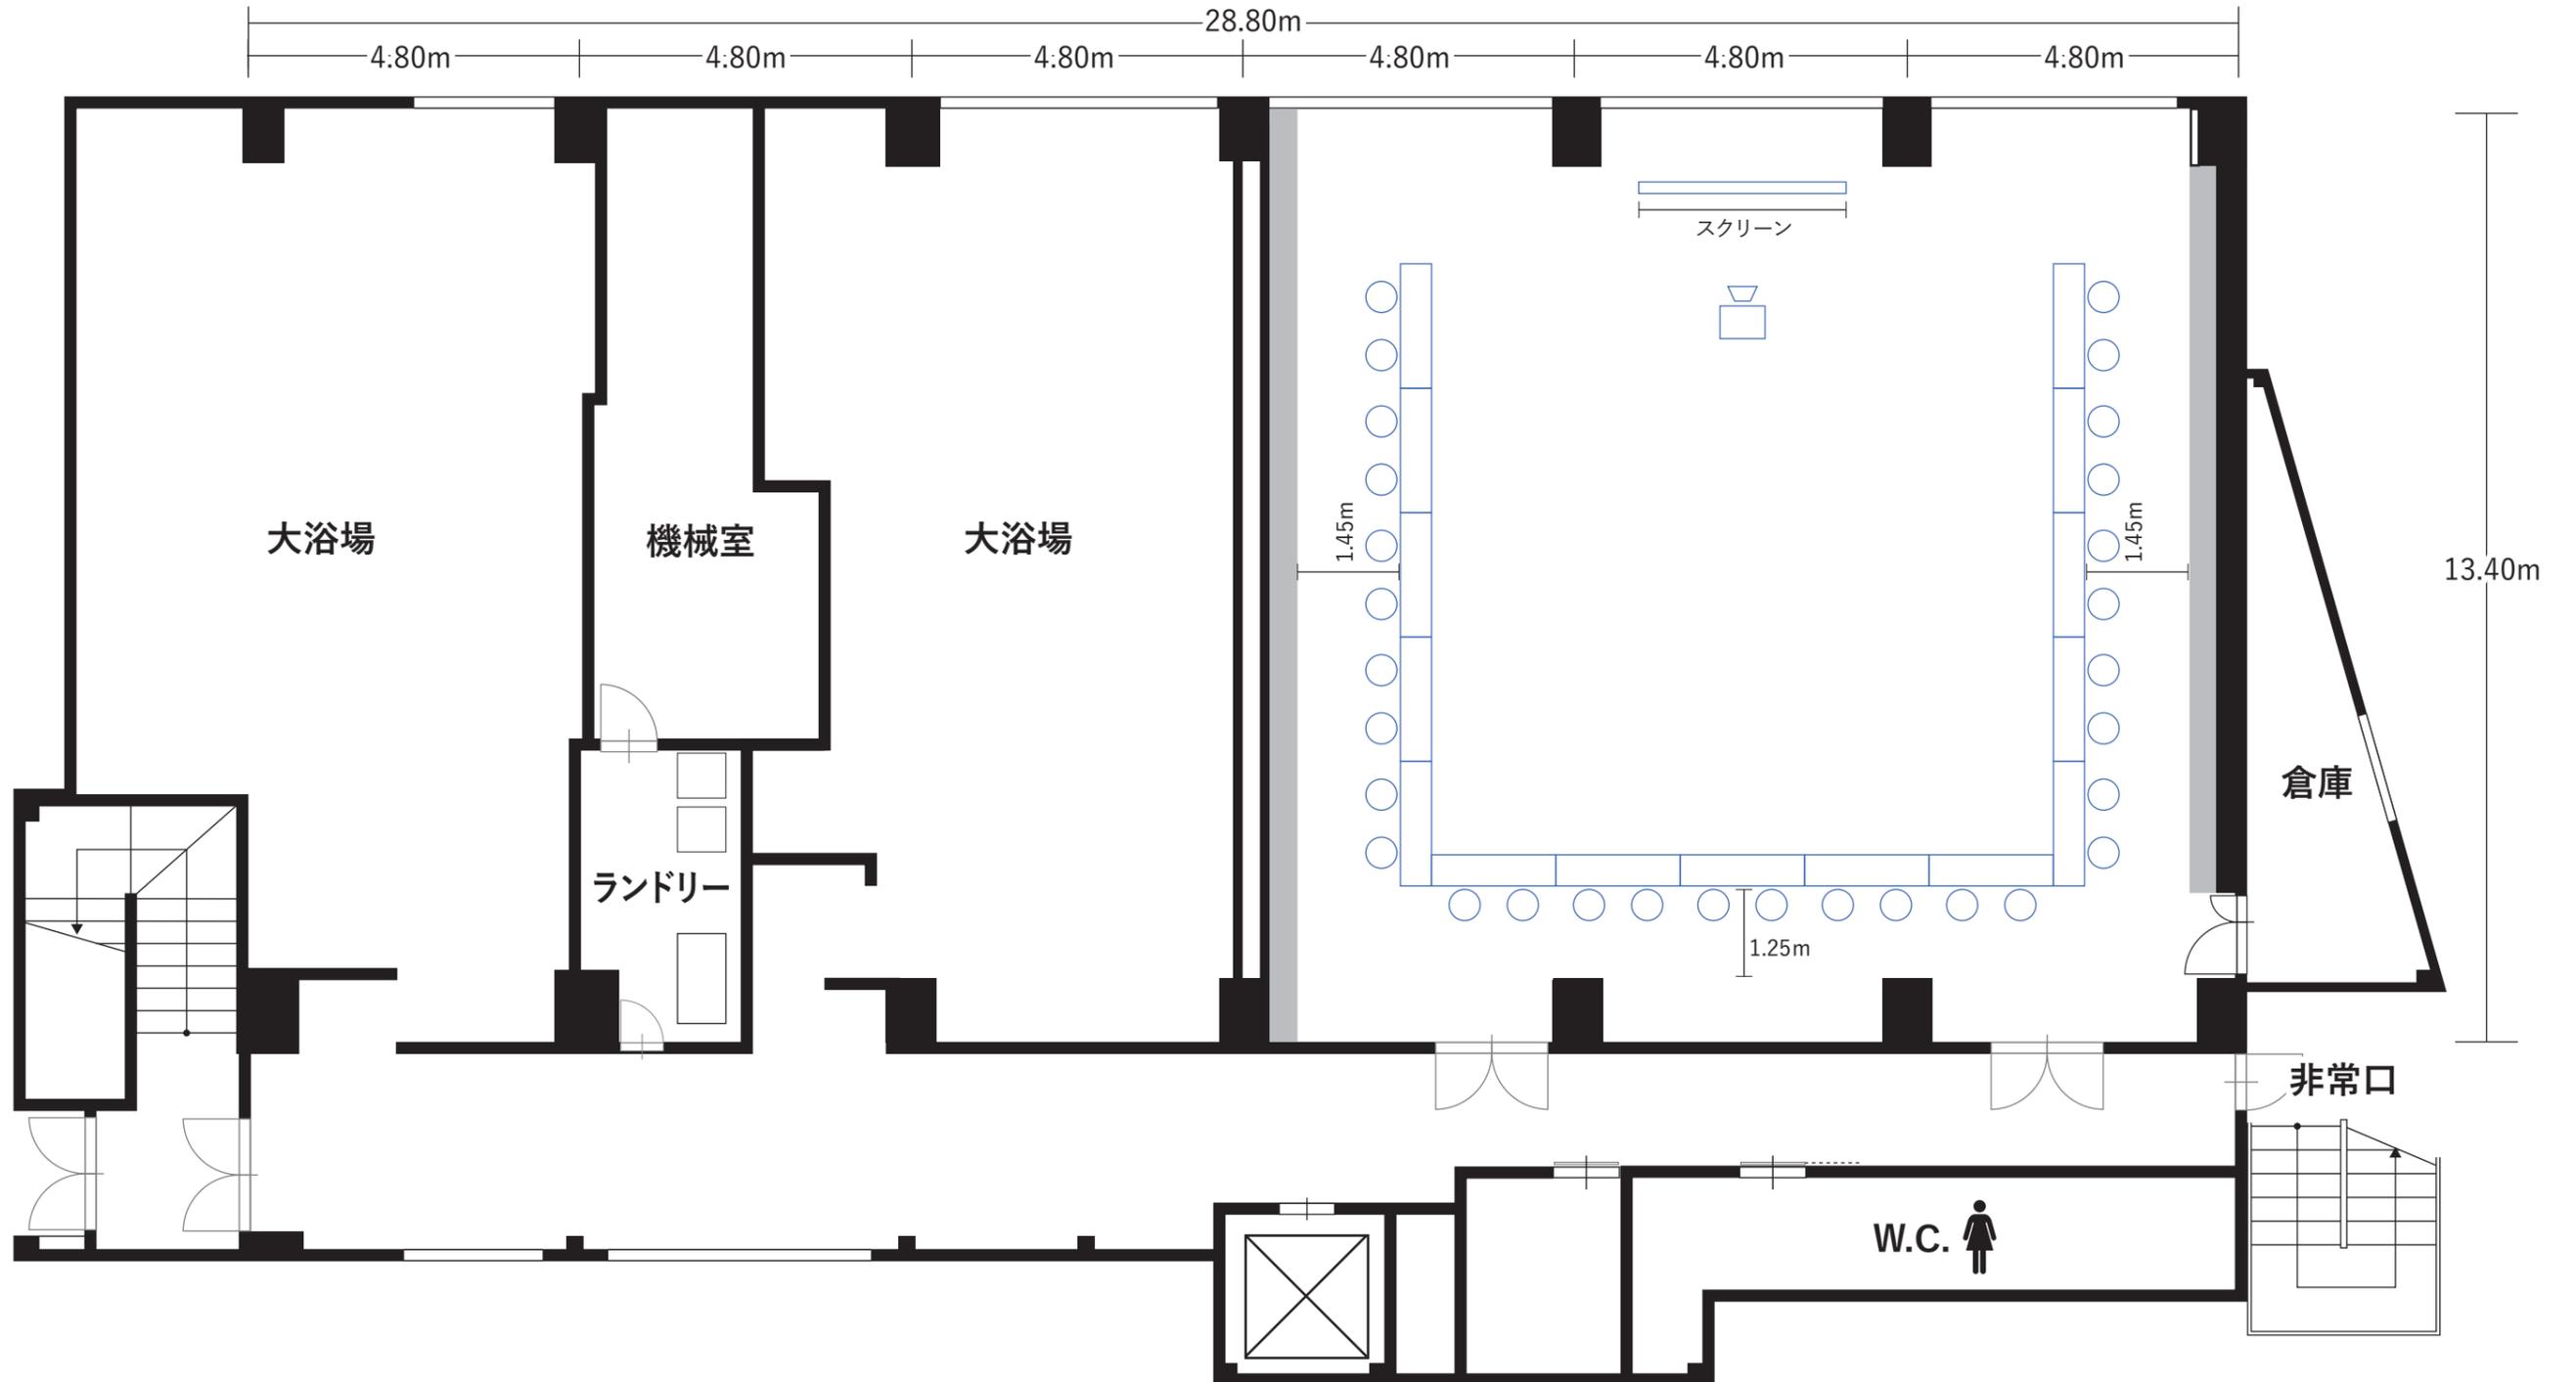


KINUGASA

175㎡
53坪

シアター形式 最大収容例

収容人数 240名

1800
450 ※テーブル寸法=長さ1800mm×巾450mm

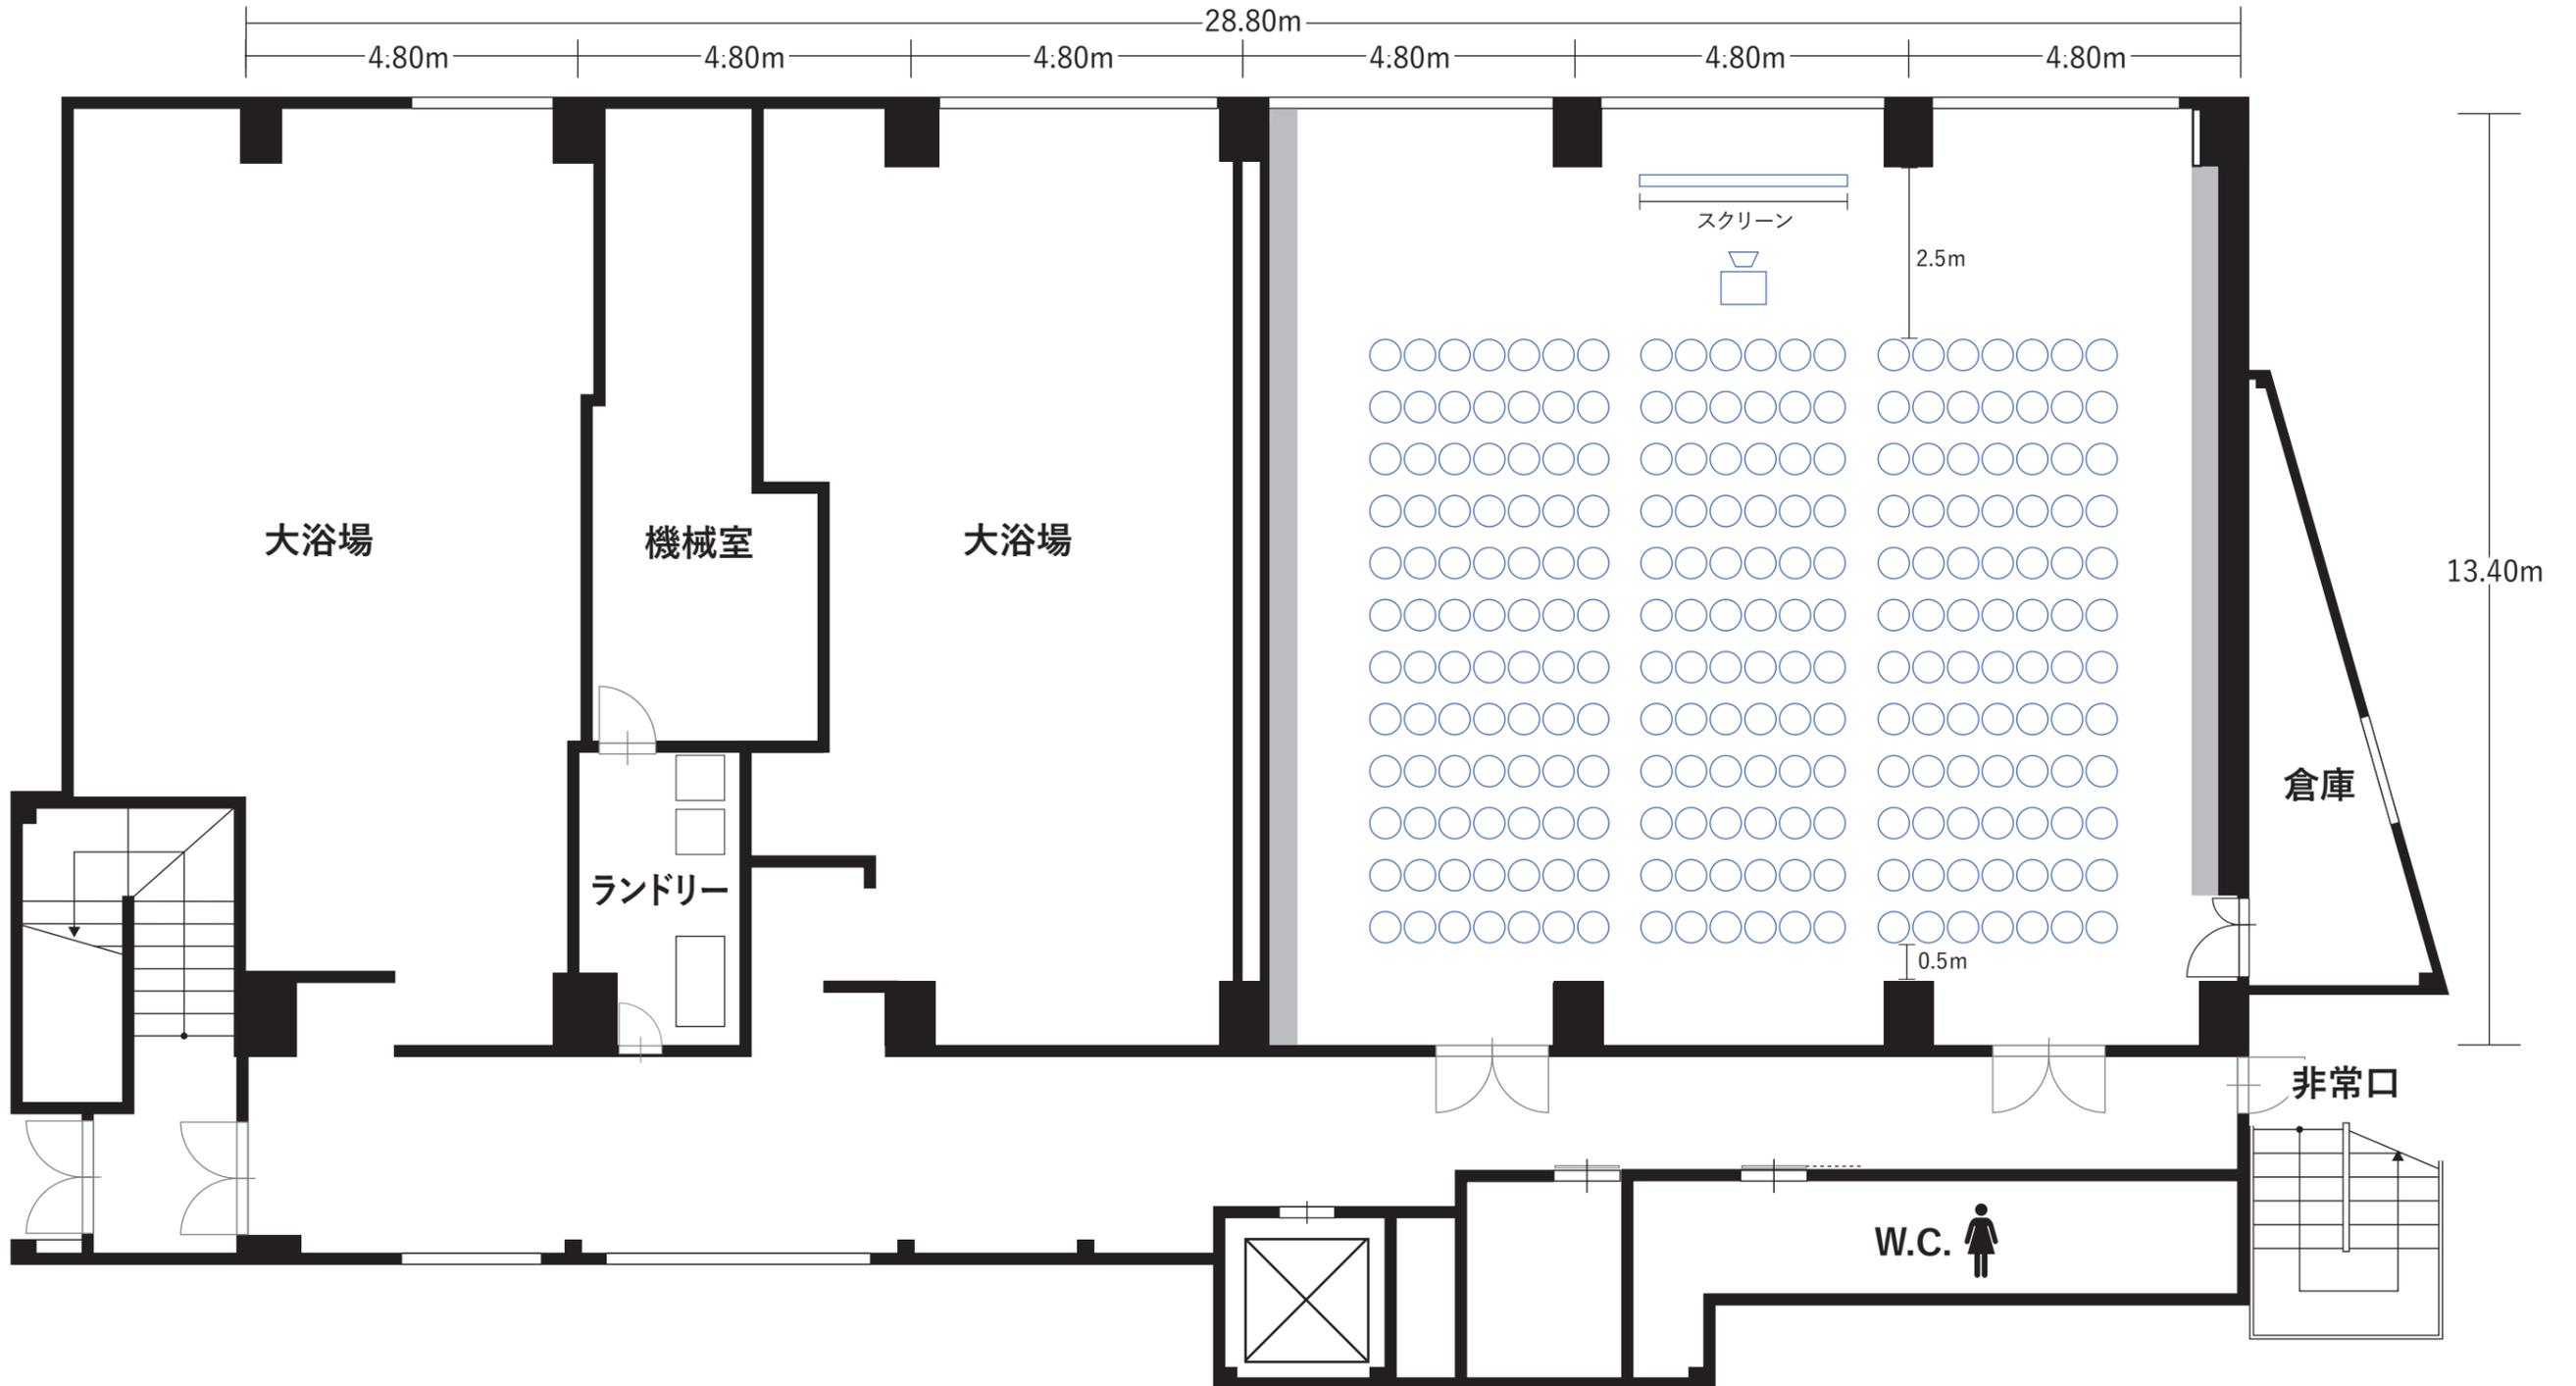

KINUGASA

175㎡
53坪

島型形式 最大収容例

収容人数 108名(3人掛け) / 72名(2人掛け)

1800
450 ※テーブル寸法=長さ1800mm×巾450mm

